

FÖRKLARINGAR
SAMTLIGA MÅTT ANGES
I MILLIMETER.

FÖRESKRIFTER
FRONTLUCKA SKALL VARA TYP
NJORD THERMO, SVALSON AB
(0911-66725).

KONSTRUKTION
MOTOR, DRIVANORDNING OCH
AUTOMATISK LÅSNING SKALL
VARA INBYGGD I LUCKANS
KARMKONSTRUKTION.


LÅSNING
LUCKAN SKALL LÅSAS AUTO-
MATISKT I STÄNGT LÄGE.
(LÅSNING MED 50 mm INTERVALL
KAN FÅS SOM TILLVAL.)

YTBEHANDLING
ALUMINIUMPROFILERNA SKALL
VARA NATURANODISERADE.
(ELLER ANNAN YTBEHANDLING
TE.X. LACKERADE ELLER ANOD-
ISERADE I ANDRA FÄRGER.)


GLAS
D4-15 ISOLERGLAS.
(ELLER T.EX D6-12.)

ÖPPNINGSHASTIGHET
SKJUTLUCKANS ÖPPNINGSHASTIGHET
ÄR CA: 200 mm/SEKUND.

REV		REVIDERING AVSER		DATUM		SIGN	
SVALSON AB		RITAD/KONSTRUERAD AV		SKALA		VY UTFRÅN	
Telefon 0911-66725		— —		1:10		VY INFRÅN	
Telefax 0911-66680		DATUM		RITNINGSNUMMER		REV	
http://www.svalson.com		ÅÅMMDD		NJORD THERMO			

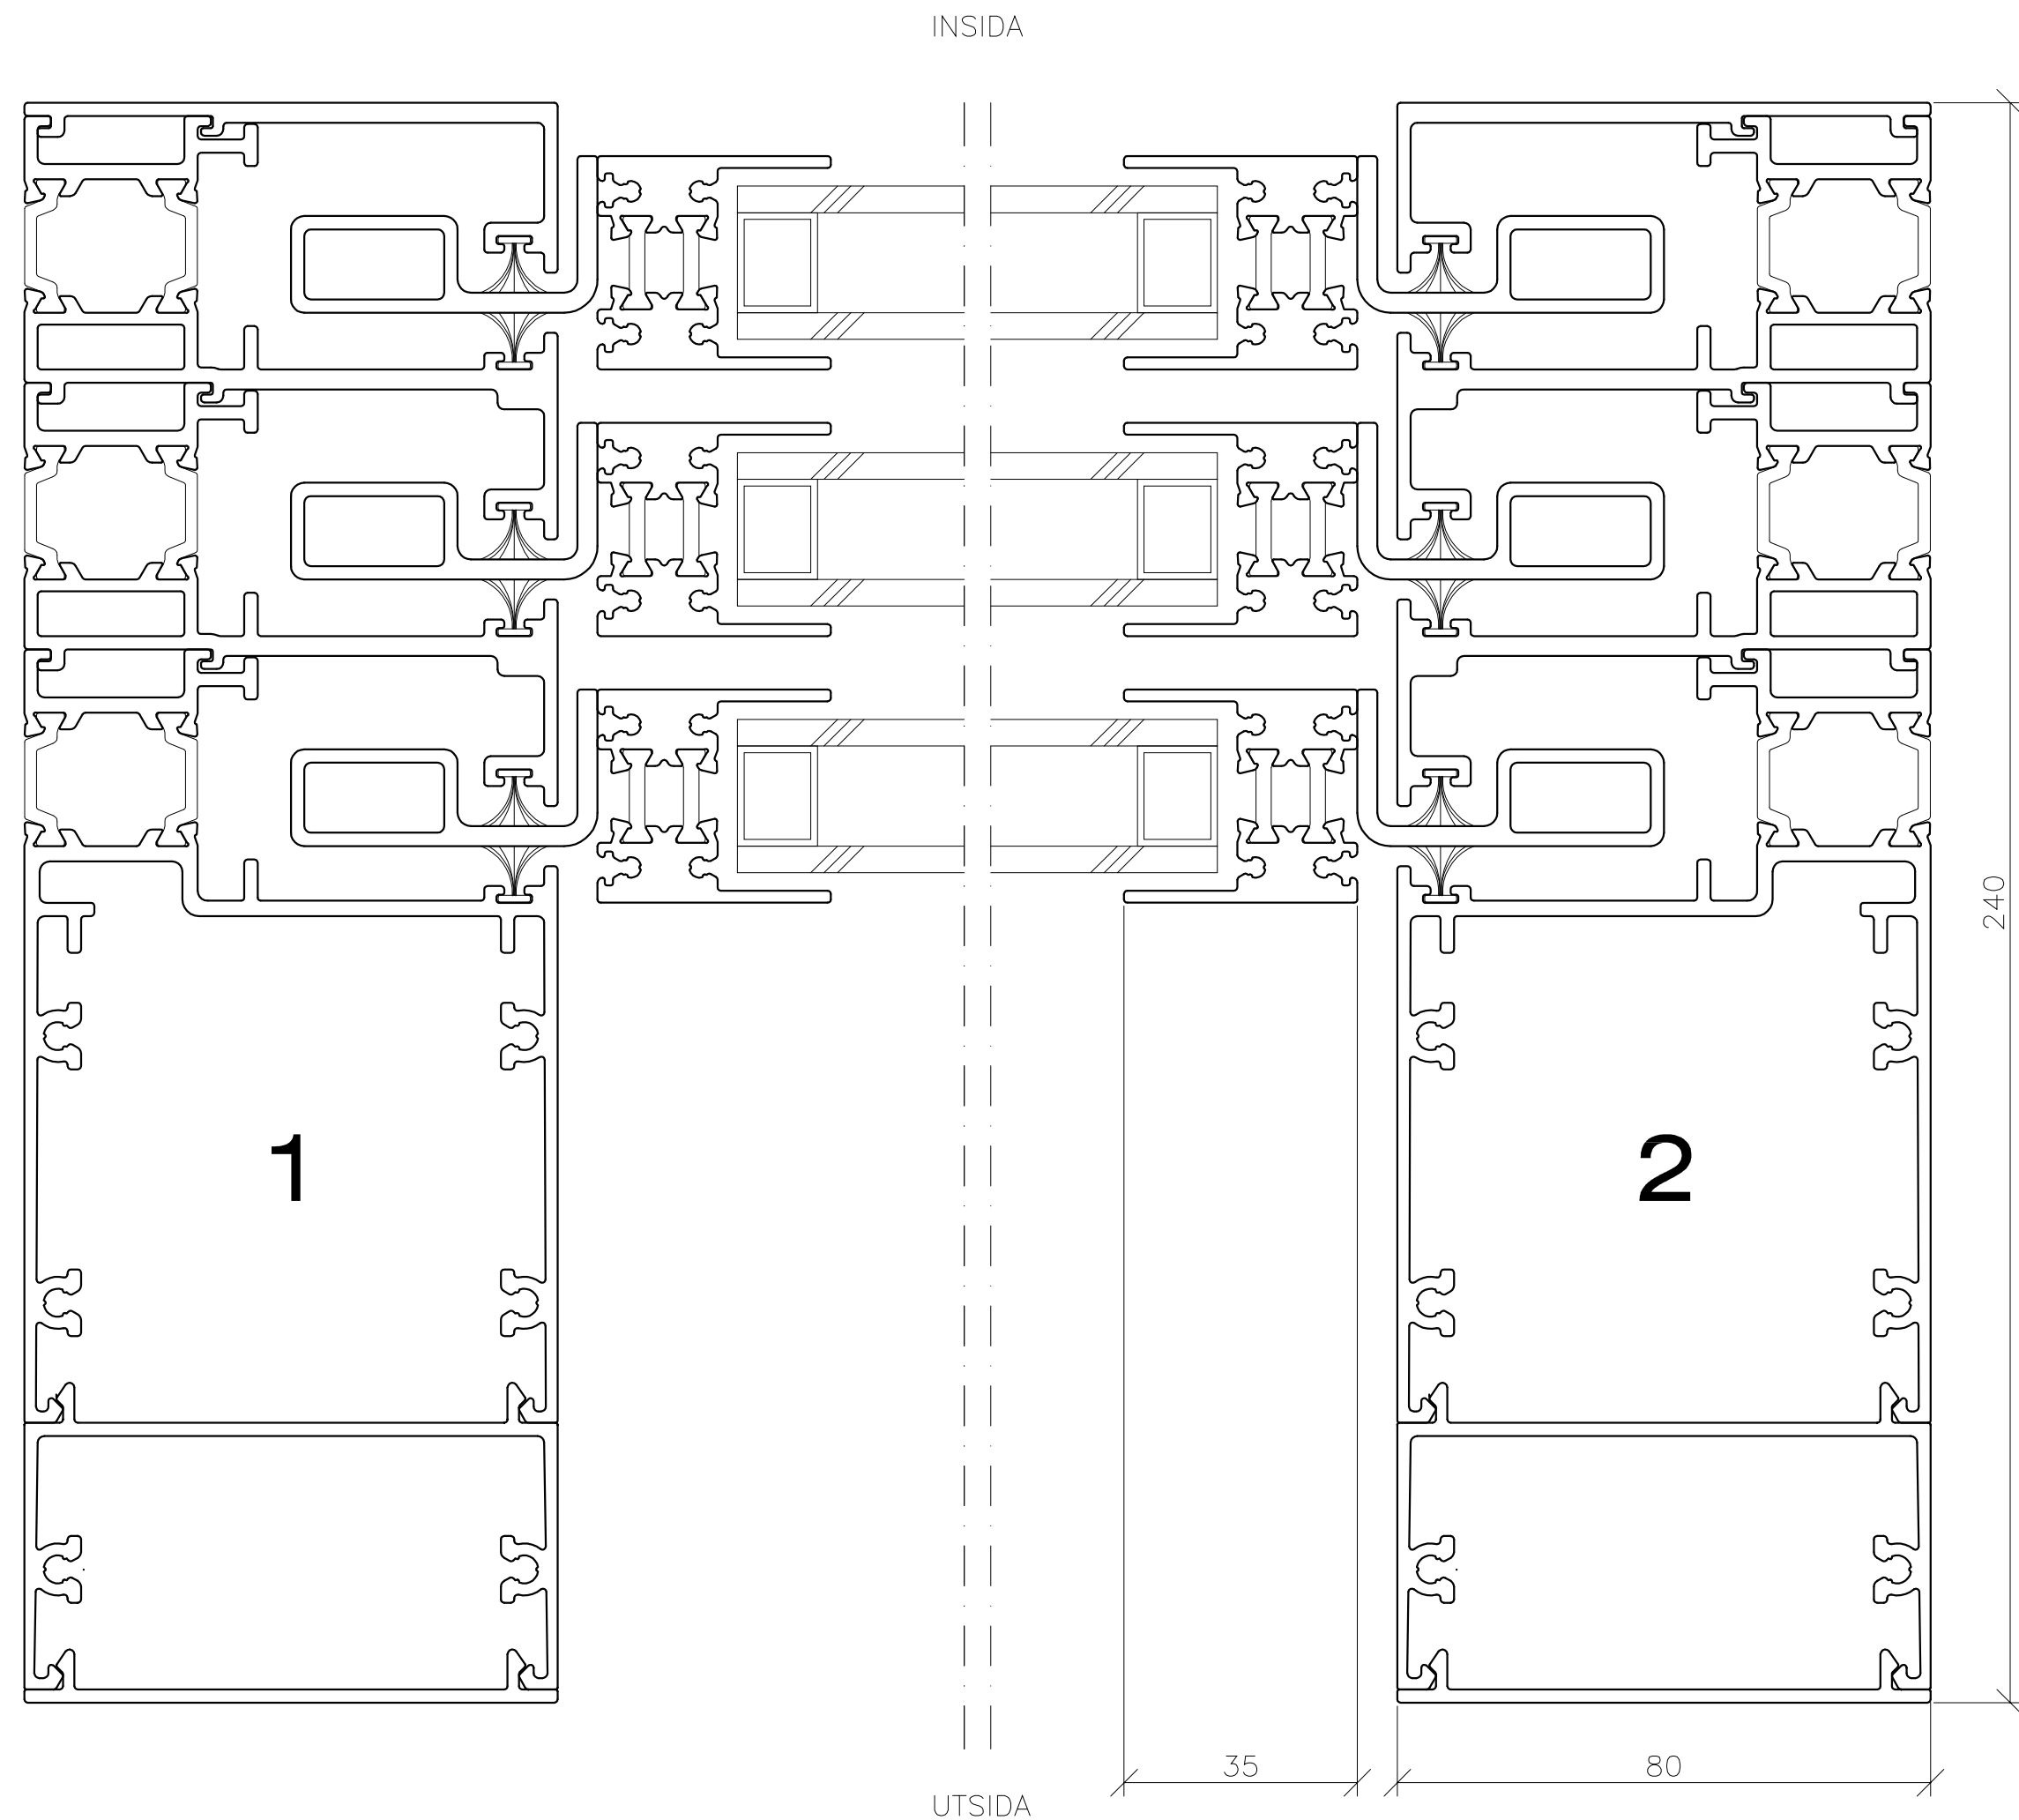

REV	REVIDERING	AVSER	DATUM	SIGN
RITAD/KONSTRUERAD AV			SKALA	VY UTFRÅN
— —			1:1	VY INFRÅN
DATUM	RITNINGNUMMER		REV	
AAMMDD	NJORD THERMO			

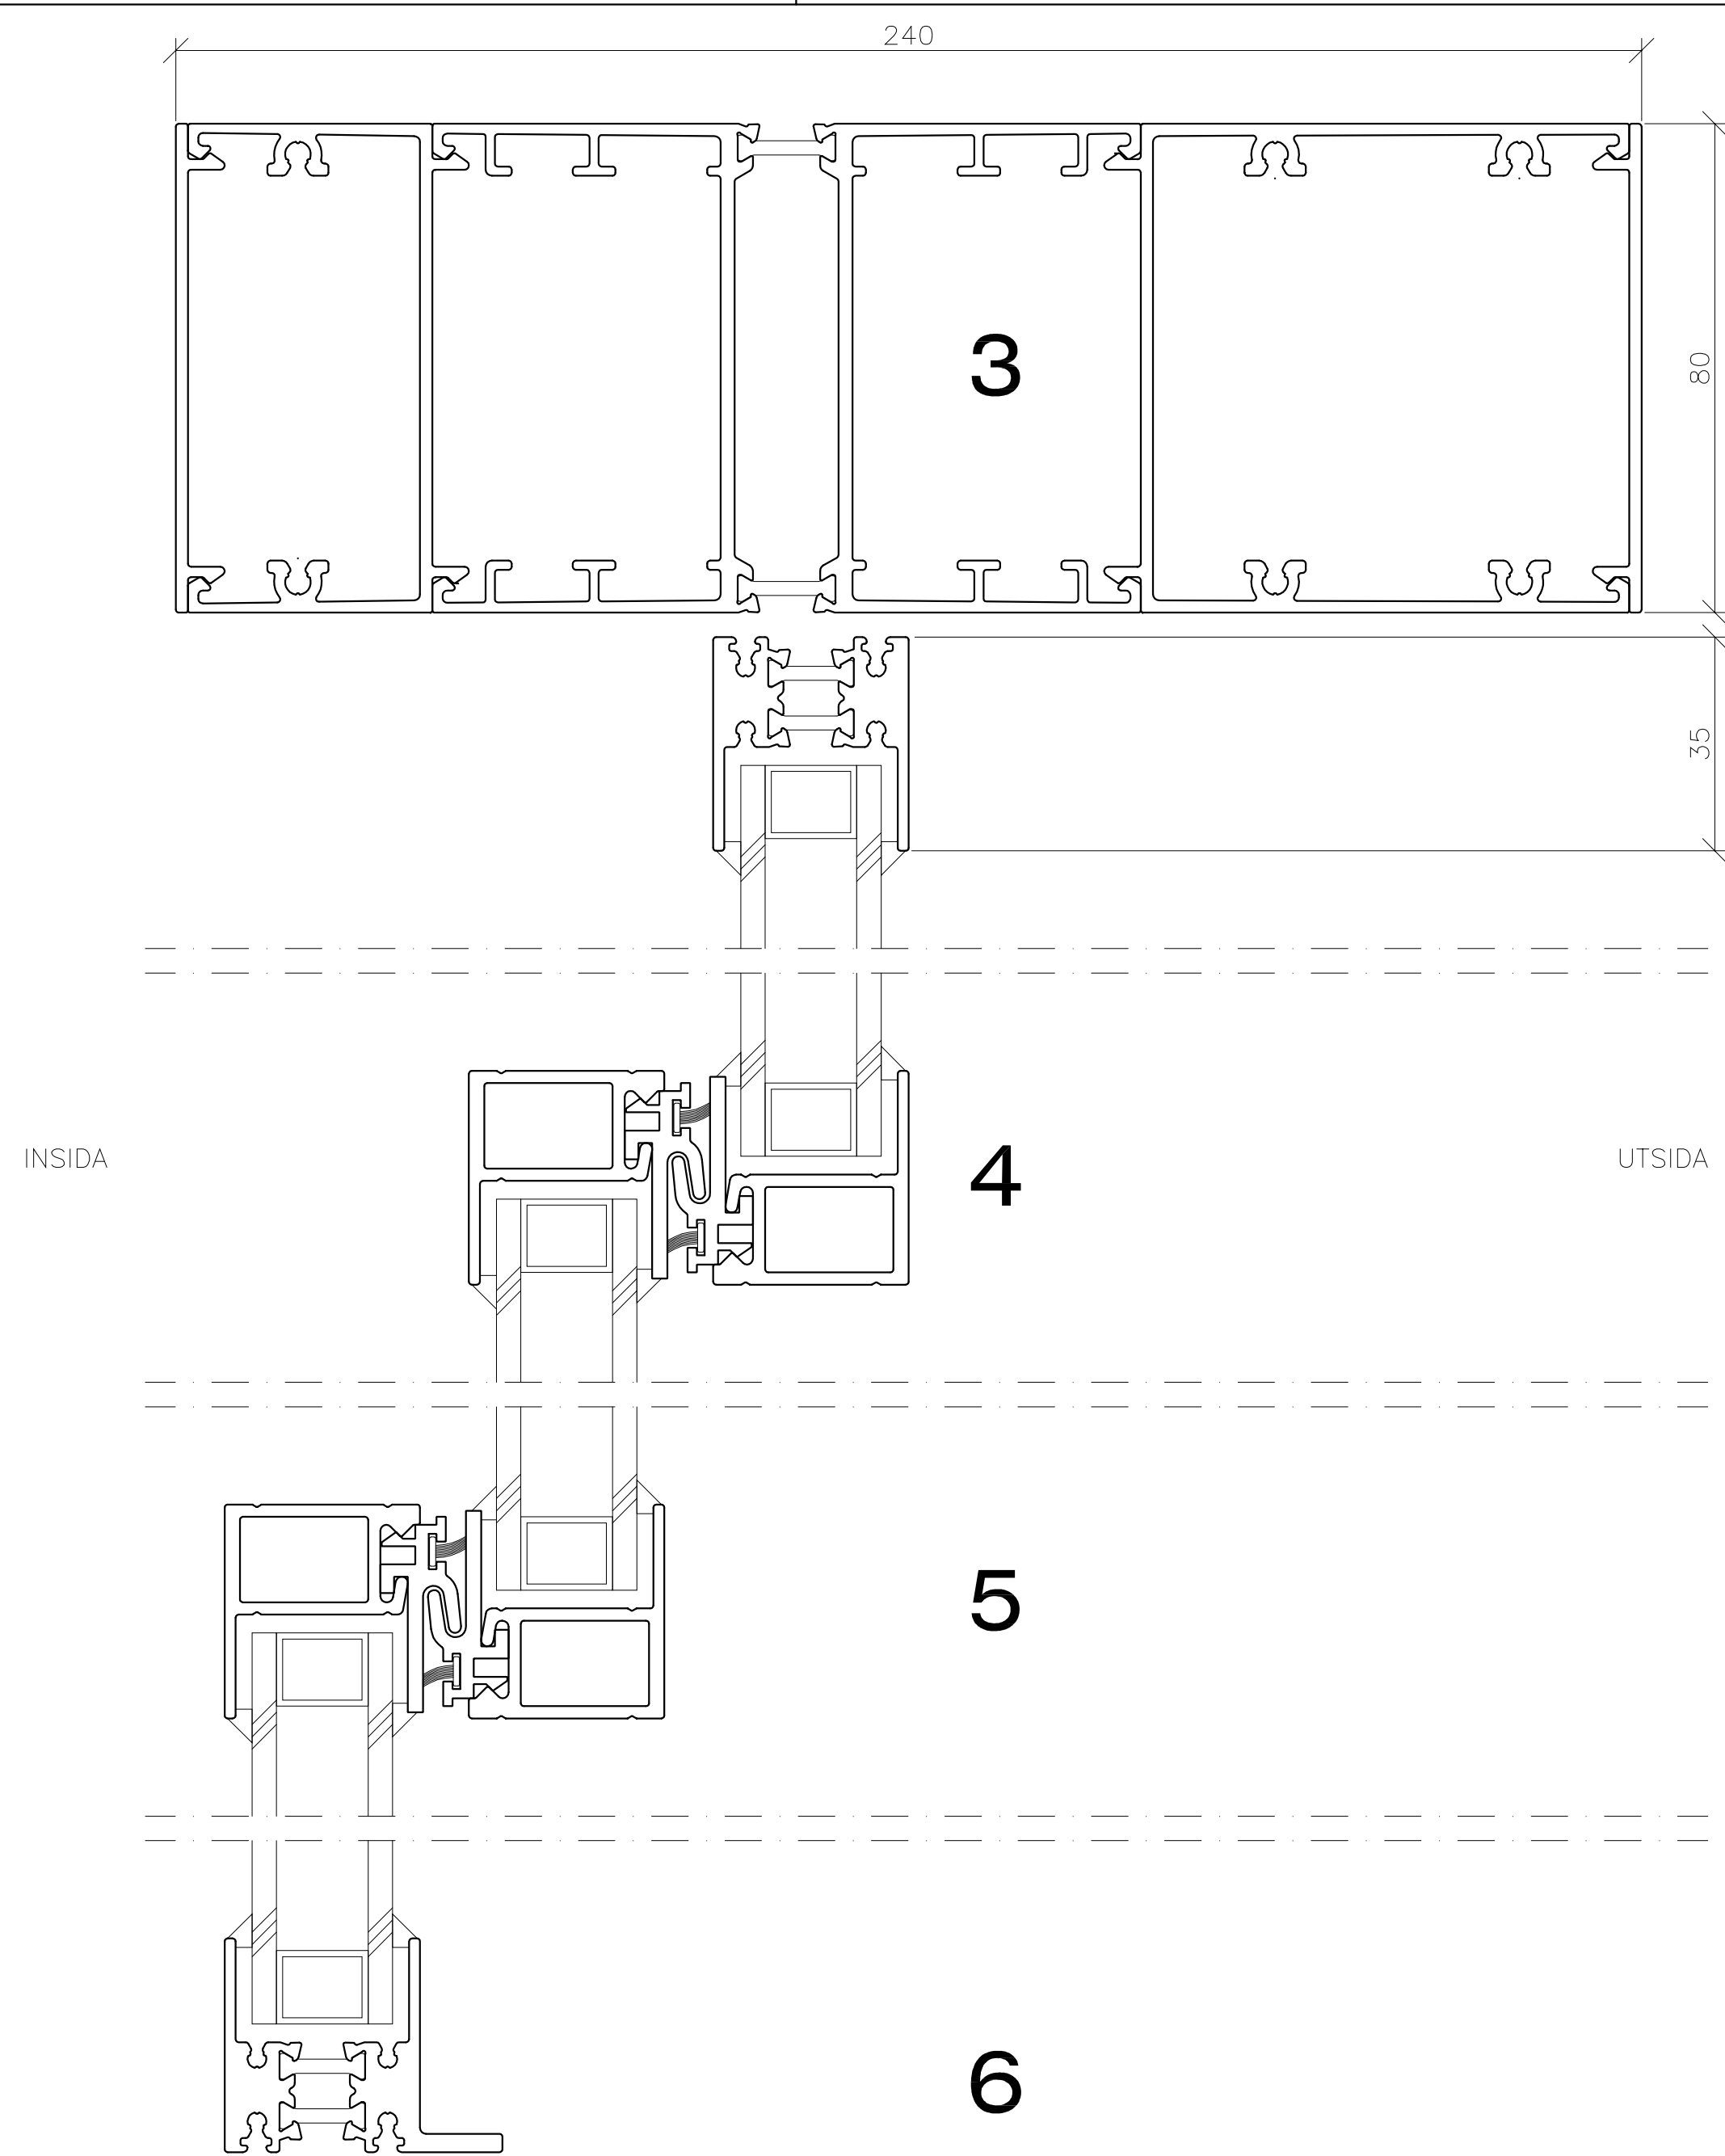

REV	REVIDERING	AVSER	DATUM	SIGN
RITNINGSUNDERLAG FRONTLUCKAN TYP NJORD THERMO			SKALA 1:1	VY UTIFRÅN VY INIFRÅN
DATUM	RITNINGSNUMMER		REV	
AAMMDD	NJORD THERMO			