

FÖRKLARINGAR
SAMTLIGA MÄTT ANGES
I MILLIMETER.

FÖRESKRIFTER
FRONTLUCKA SKALL VARA TYP
NJORD THERMO, SVALSON AB
(0911-66725).

KONSTRUKTION
MOTOR, DRIVANORDNING OCH
AUTOMATISK LÄSNING SKALL
VARA INBYGGD I LUCKANS
KARMKONSTRUKTION.

LÄSNING
LUCKAN SKALL LÄSAS AUTO-
MATISKT I STÄNGT LÄGE.
(LÄSNING MED 50 mm INTERVALL
KAN FÅS SOM TILLVAL.)

YTBEHANDLING
ALUMINIUMPROFILERNA SKALL
VARA NATURANODISERADE.
(ELLER ANNAN YTBEHANDLING
TE.X. LACKERADE ELLER ANOD-
ISERADE I ANDRA FÄRGER.)

GLAS
D4-15 ISOLERGLAS.
(ELLER T.EX D6-12.)

ÖPPNINGSHASTIGHET
SKJUTLUCKANS ÖPPNINGSHASTIGHET
ÄR CA: 200 mm/SEKUND.



SVALSON AB

Telefon 0911-66725

Telefax 0911-66680

http://www.svalson.com


S-943

Box 584


28 Öjebyn

SWEDEN

REV	REVIDERING	AVSER	DATUM	SIGN
RITNINGSUNDERLAG FRONTLUCKAN TYP NJORD THERMO				
RITAD/KONSTRUERAD AV		SKALA	VY UTFRÅN	
--		1:10	VY INFRÅN	
DATUM	RITNINGSNUMMER		REV	
AAMMDD	NJORD THERMO			

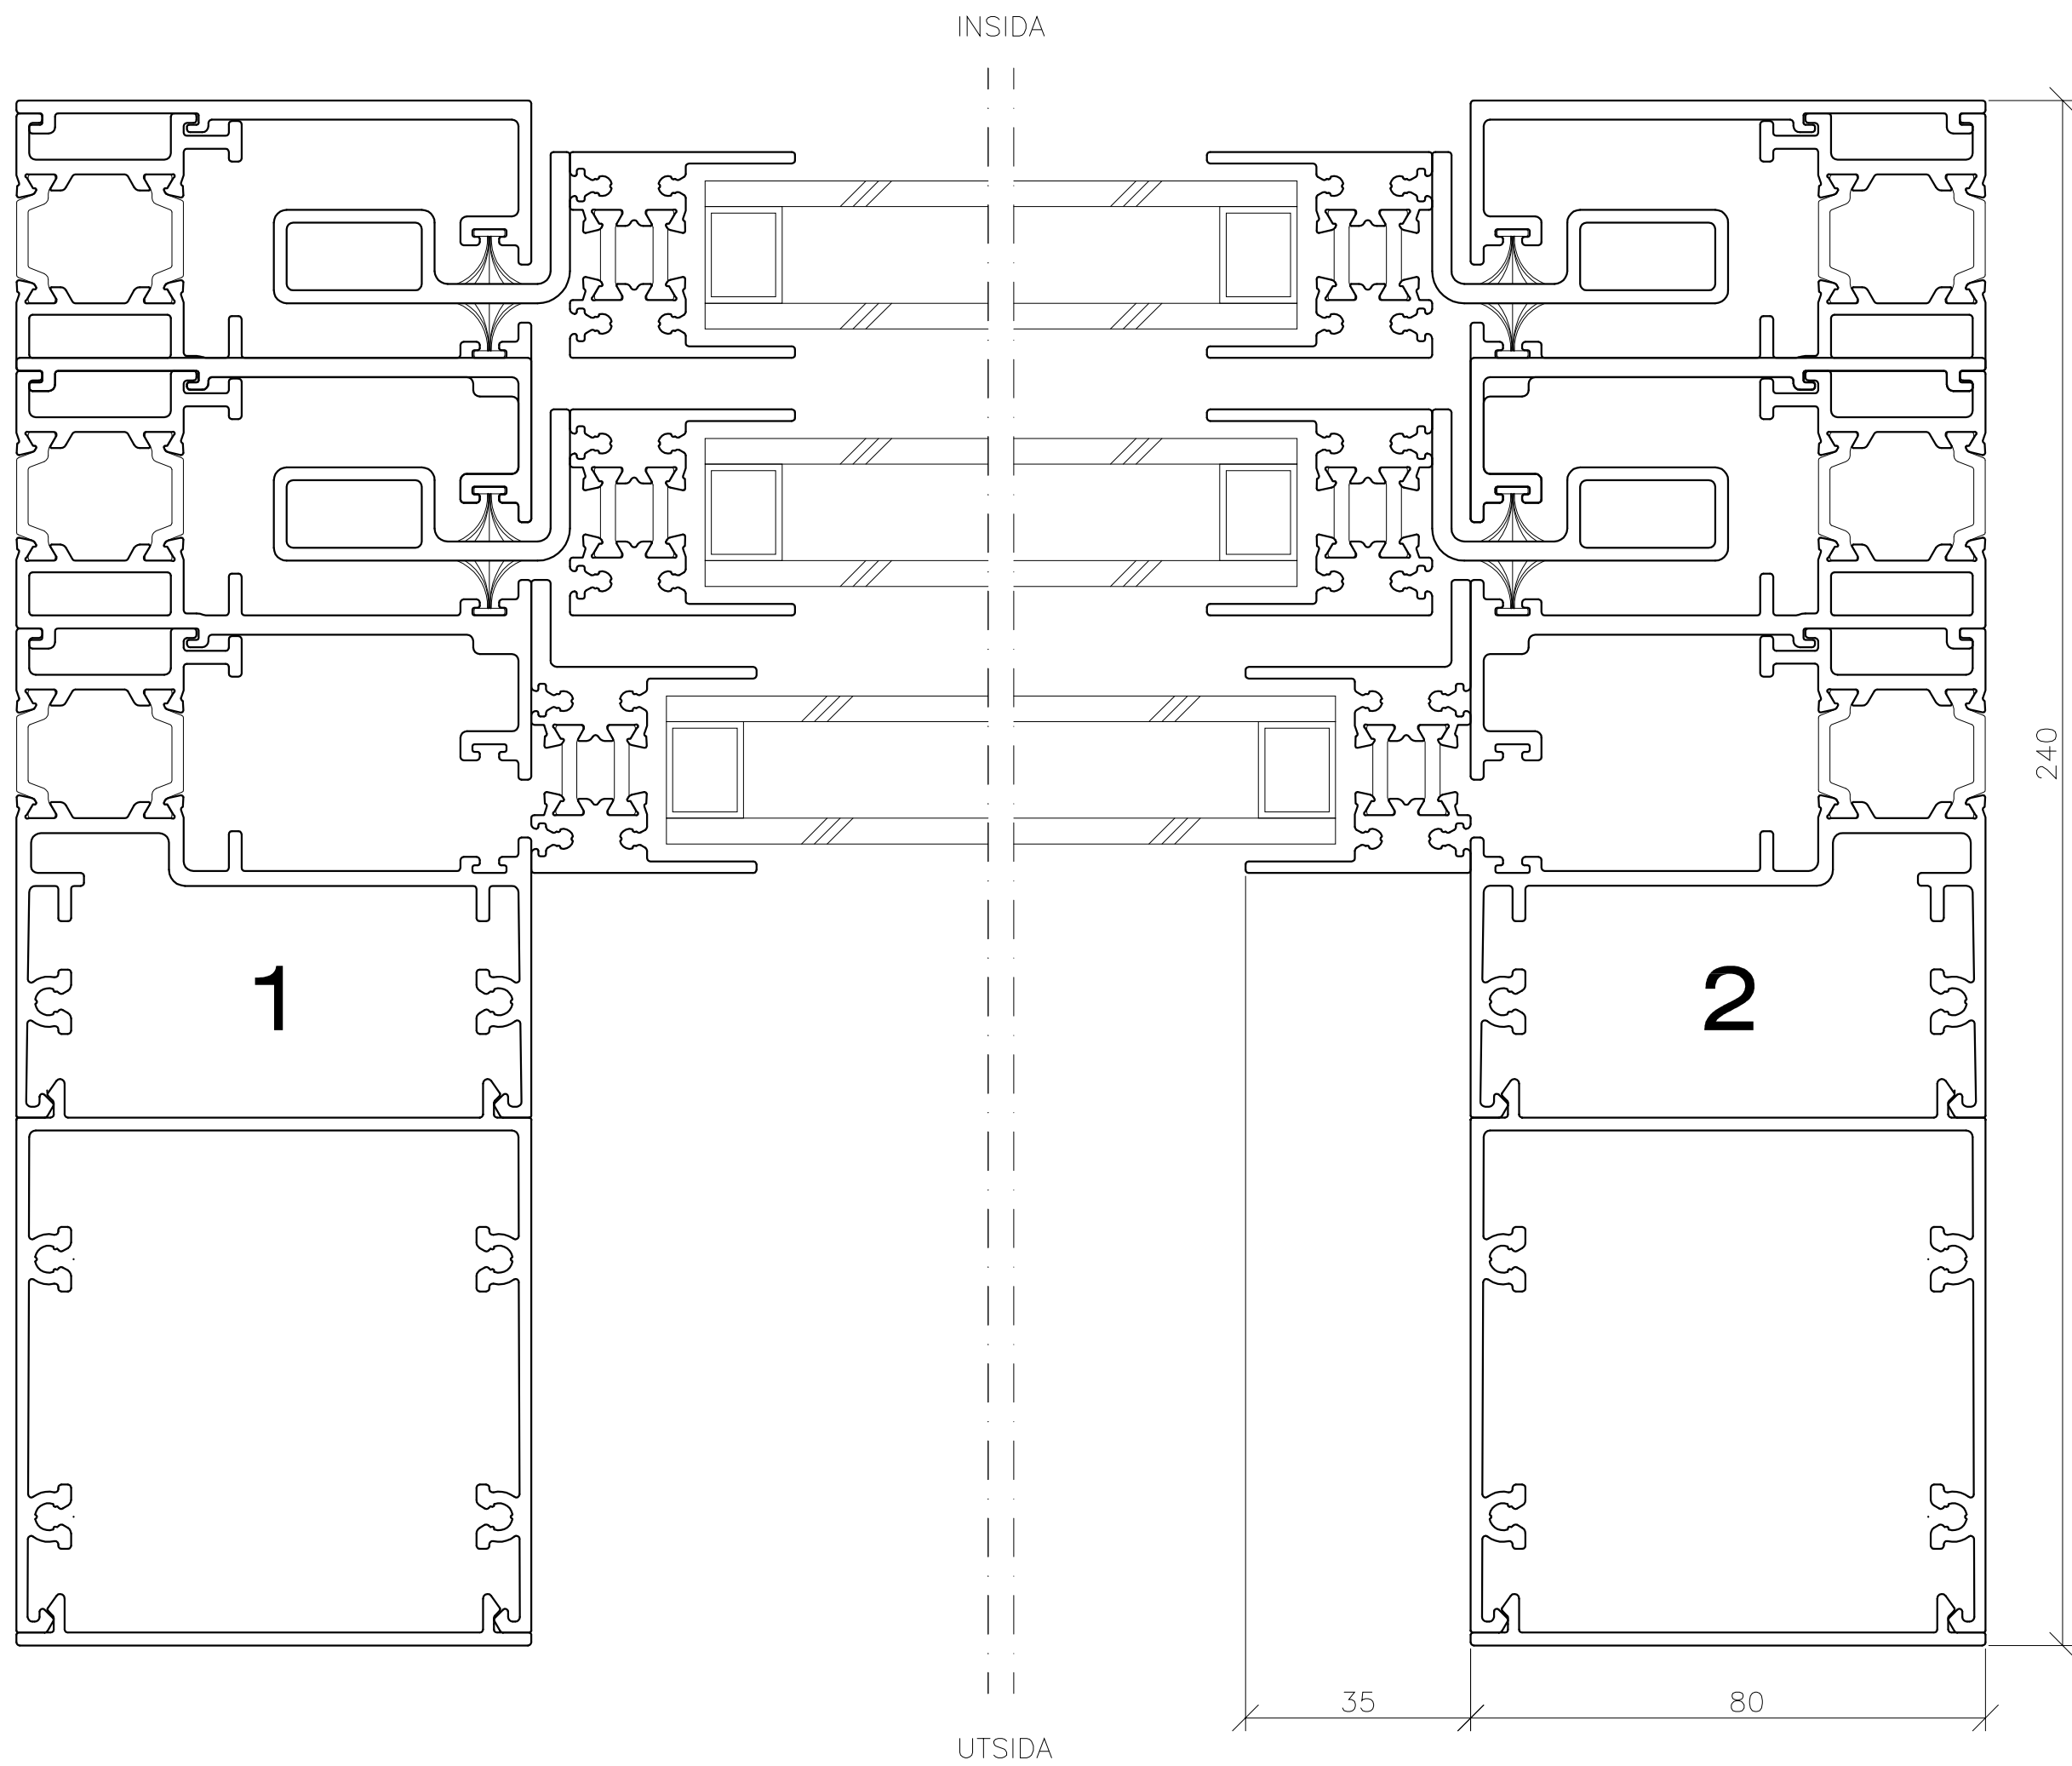

REV	REVIDERING	AVSER	DATUM	SIGN
—	—	—	—	—
RITAD/KONSTRUERAD AV			SKALA	VY UTIFRÅN
—			1:1	VY INIFRÅN
DATUM	RITNINGSNUMMER		REV	
AAMMDD	NJORD THERMO			

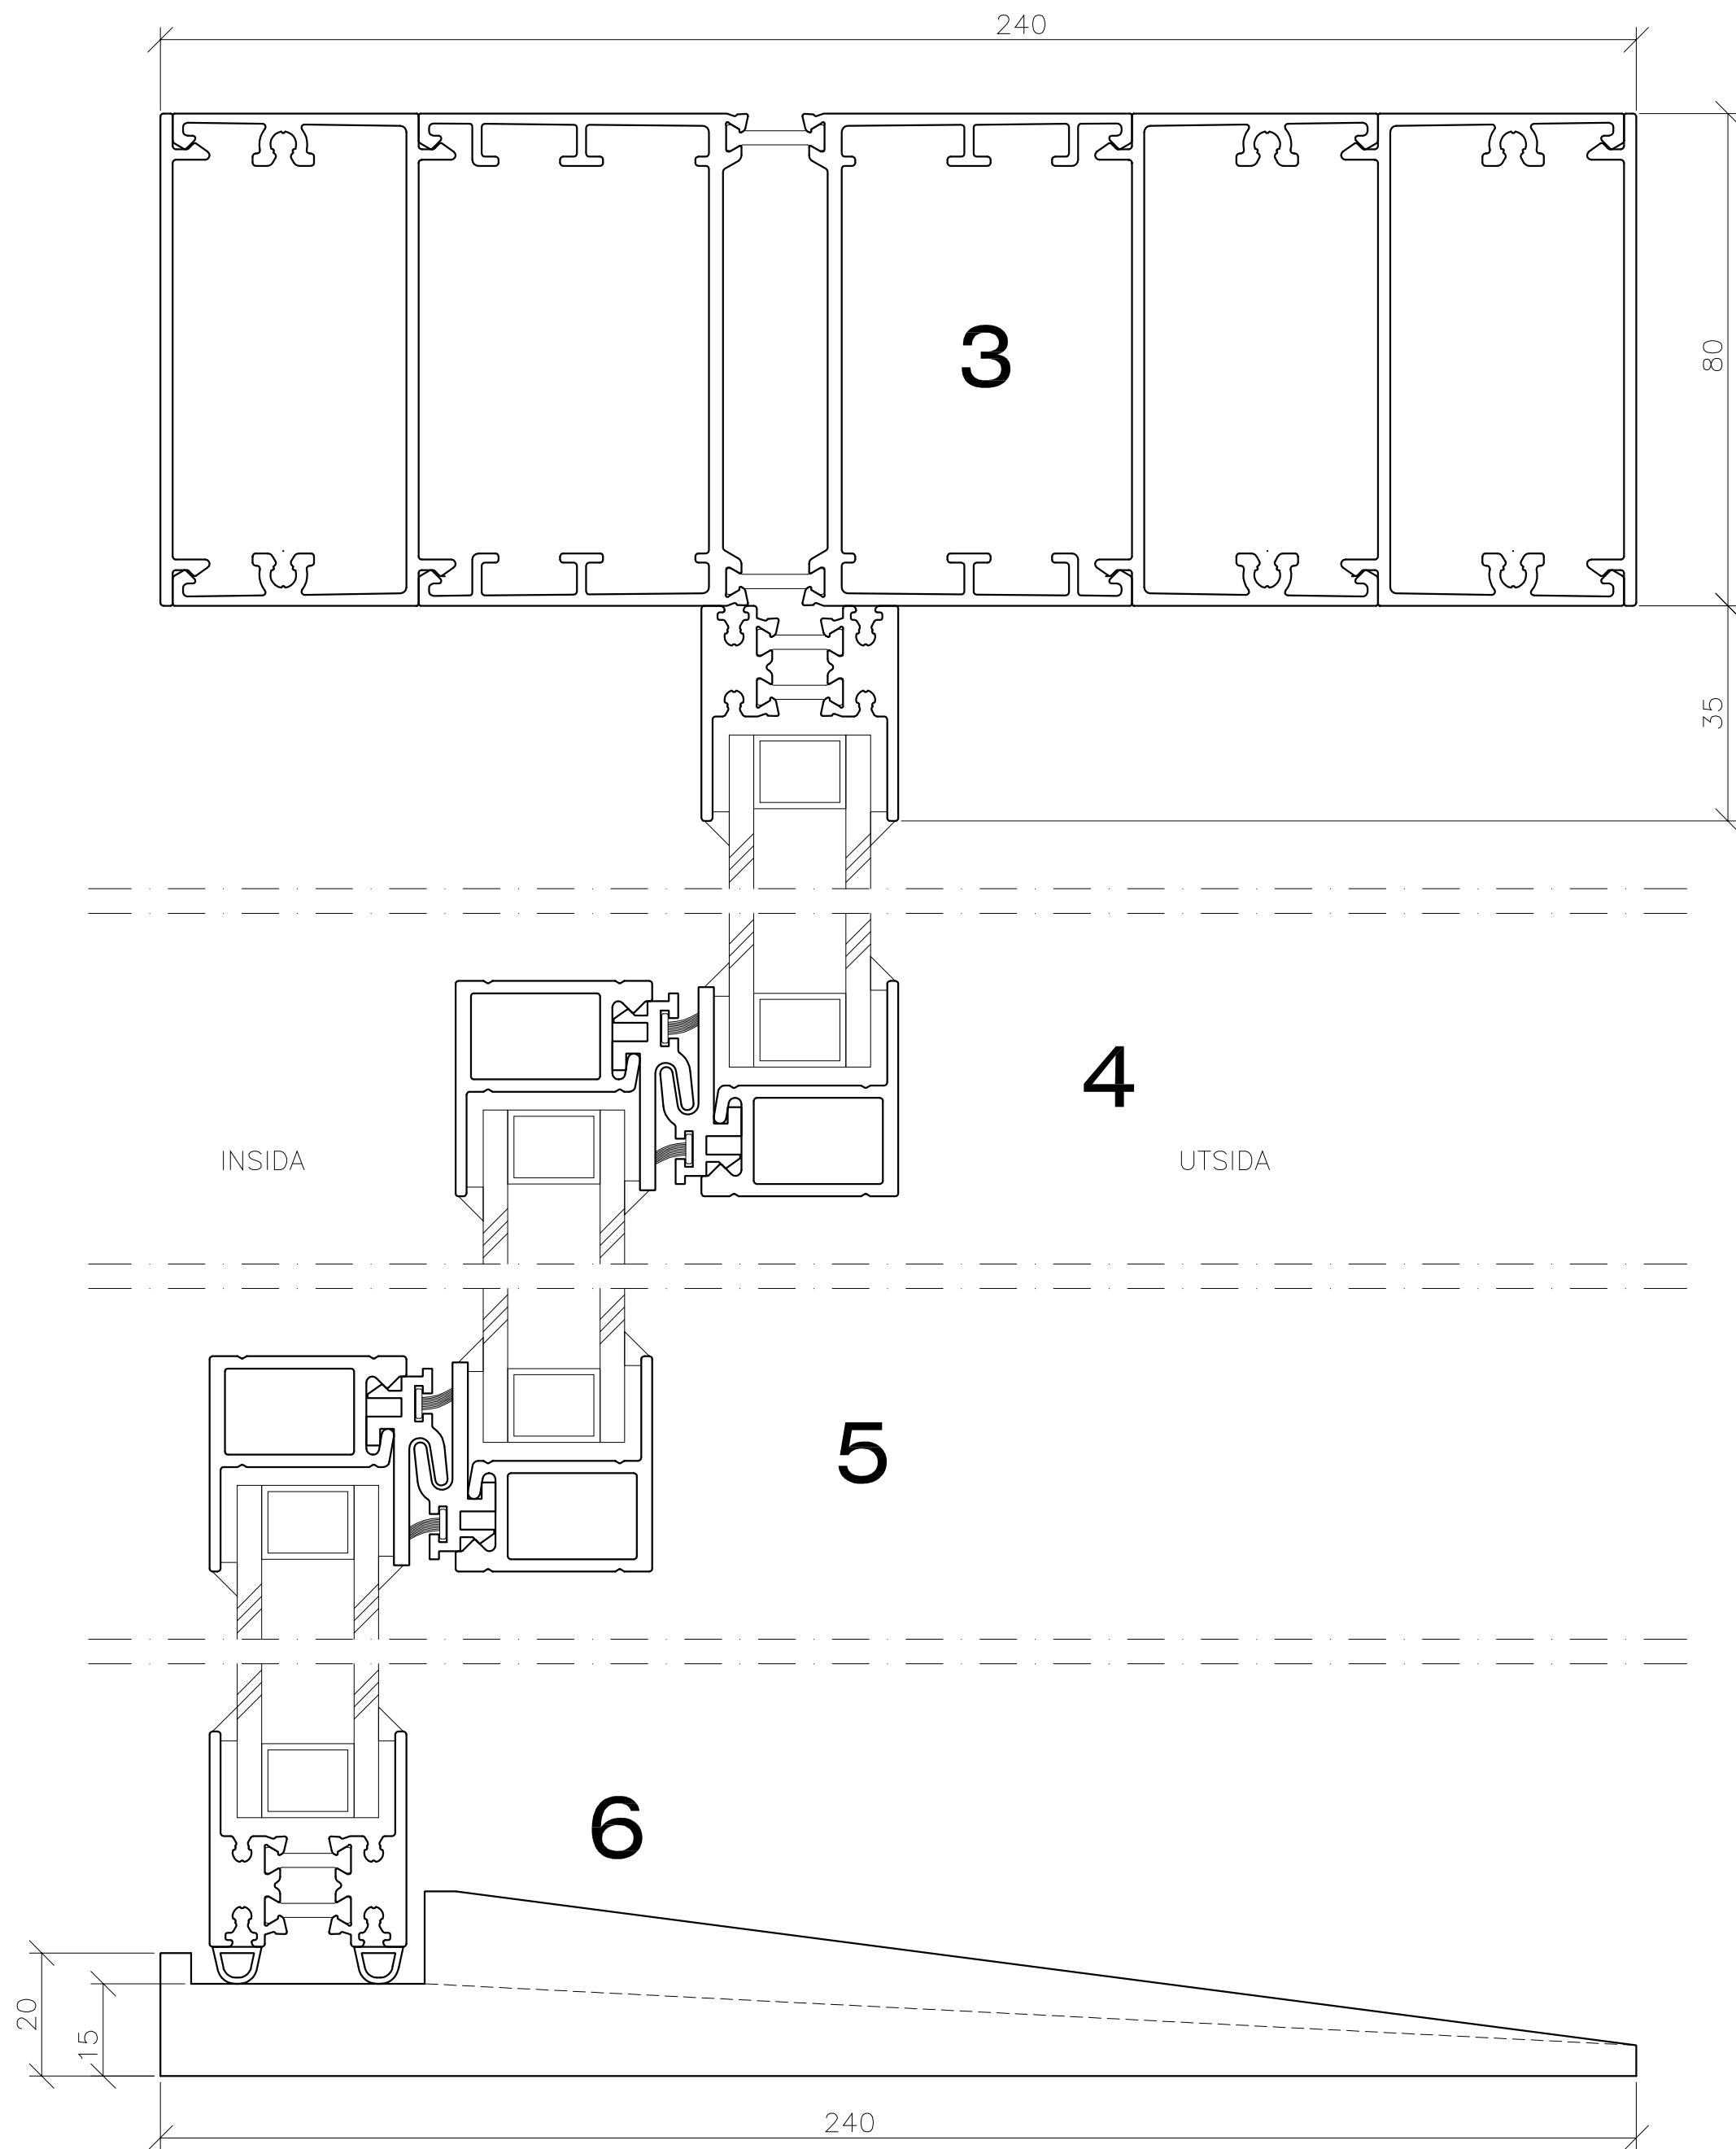

REV	REVIDERING	AVSER	DATUM	SIGN
RITNINGSUNDERLAG FRONTLUCKAN TYP NJORD THERMO			SKALA 1:1	VY UTIFRÅN VY INIFRÅN
DATUM AAMMDD	RITNINGSNUMMER NJORD THERMO		REV	