

FÖRKLARINGAR
SAMTLIGA MÅTT ANGES
I MILLIMETER.

FÖRESKRIFTER
FRONTLUCKA SKALL VARA TYP
AH60, SVALSON AB
(0911-66725).


KONSTRUKTION
MOTOR, DRIVANORDNING OCH
AUTOMATISK LÅSNING SKALL
VARA INBYGGD I LUCKANS
KARMKONSTRUKTION.

LÅSNING
LUCKAN SKALL LÅSAS AUTO-
MATISKT I STÄNGT LÅGE SAMT
ÖVER HELA ÖPPNINGSBREDDEN
MED 50 mm INTERVALL.

YTBEHANDLING
ALUMINIUMPROFILERNA SKALL
VARA NATURANODISERADE.
(ELLER ANNAN YTBEHANDLING
T.EX. LACKERADE ELLER ANOD-
ISERADE I ANDRA FÄRGER.)

GLAS
D4-12 ISOLERGLAS.
(ELLER ANNAT GLAS MED MAX
TJOCKLEK 20 mm. T.EX. 14 mm
LAMELLGLAS KLASS P6B.)

ÖPPNINGSHASTIGHET
SKJUTLUCKANS ÖPPNINGSHASTIGHET
ÄR CA: 200 mm/SEKUND

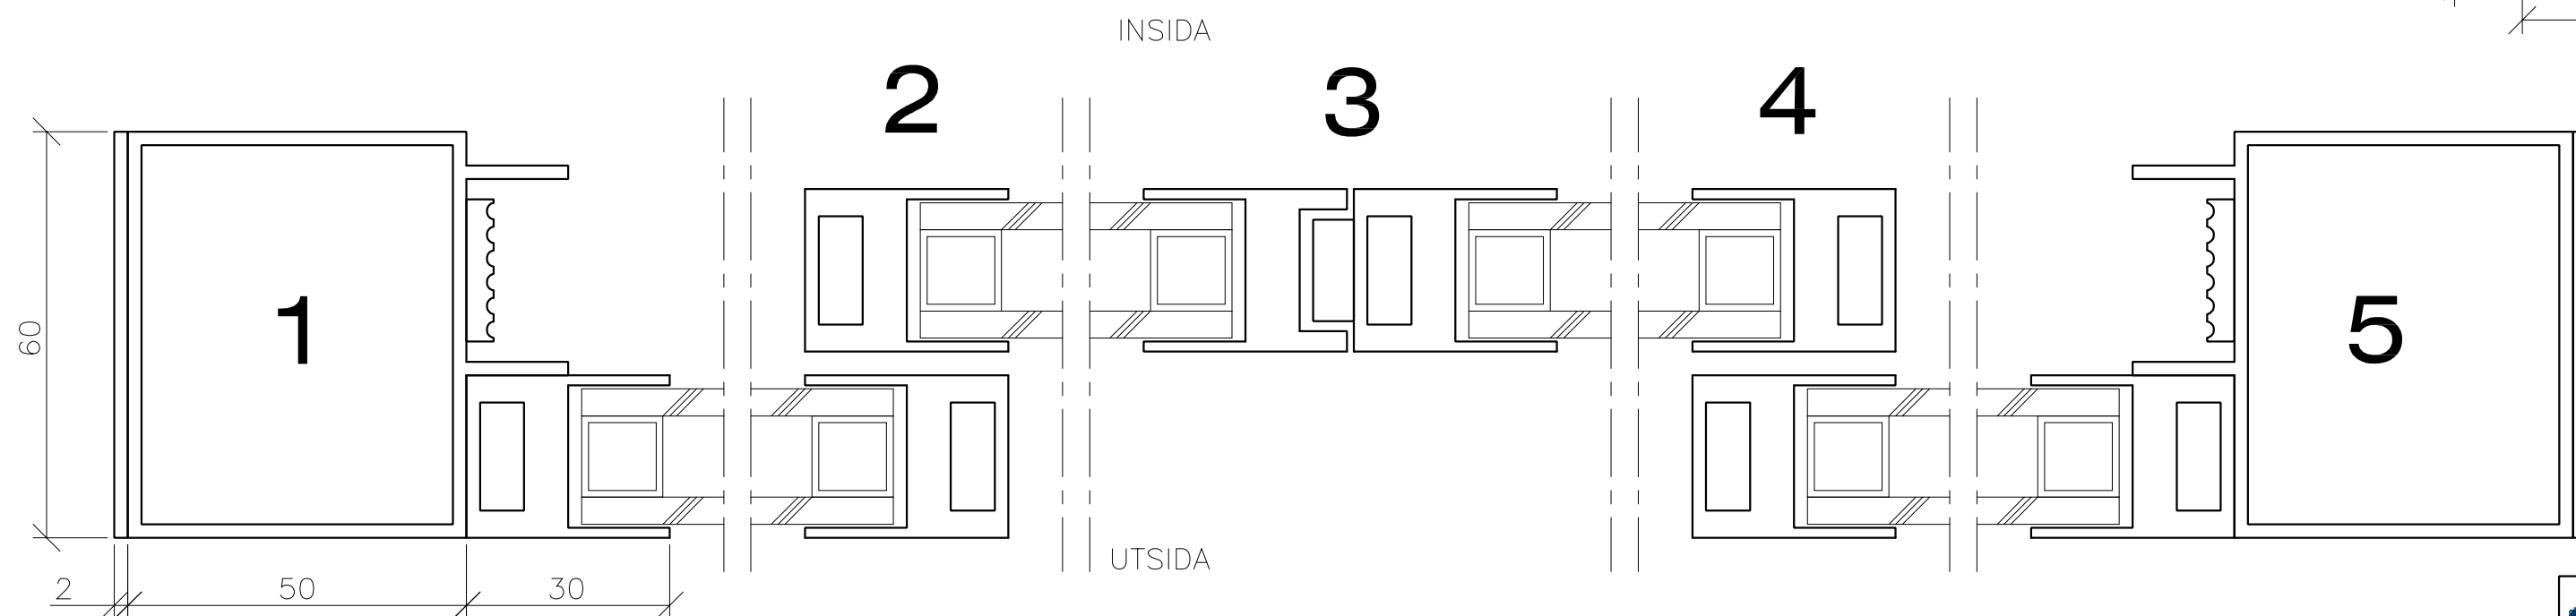

		RITNINGSUNDERLAG FRONTLUCKA TYP AH60 OXXO								
SVALSON AB Telefon 0911-66725 Telefax 0911-66680 http://www.svalson.com		S-943 28 Öjstbyn SWEDEN		RITAD/KONSTRUERAD AV — —		SKALA 1:10, 1:1		VY UTIFRÅN VY INIFRÅN		<input checked="" type="checkbox"/>
DATUM 170728		RITNINGNUMMER — —		REV						

SVALSON
SVALSON AB
Telefon 0911-66725
Telefax 0911-66680
<http://www.svalson.com>
S-943 28 Öjebyn
Box 584
SWEDEN

RITNINGSSUNDERLAG
FRONTLUCKA TYP AH60 OXXO